


CIMETIERE DE BAN DE LAVELINE

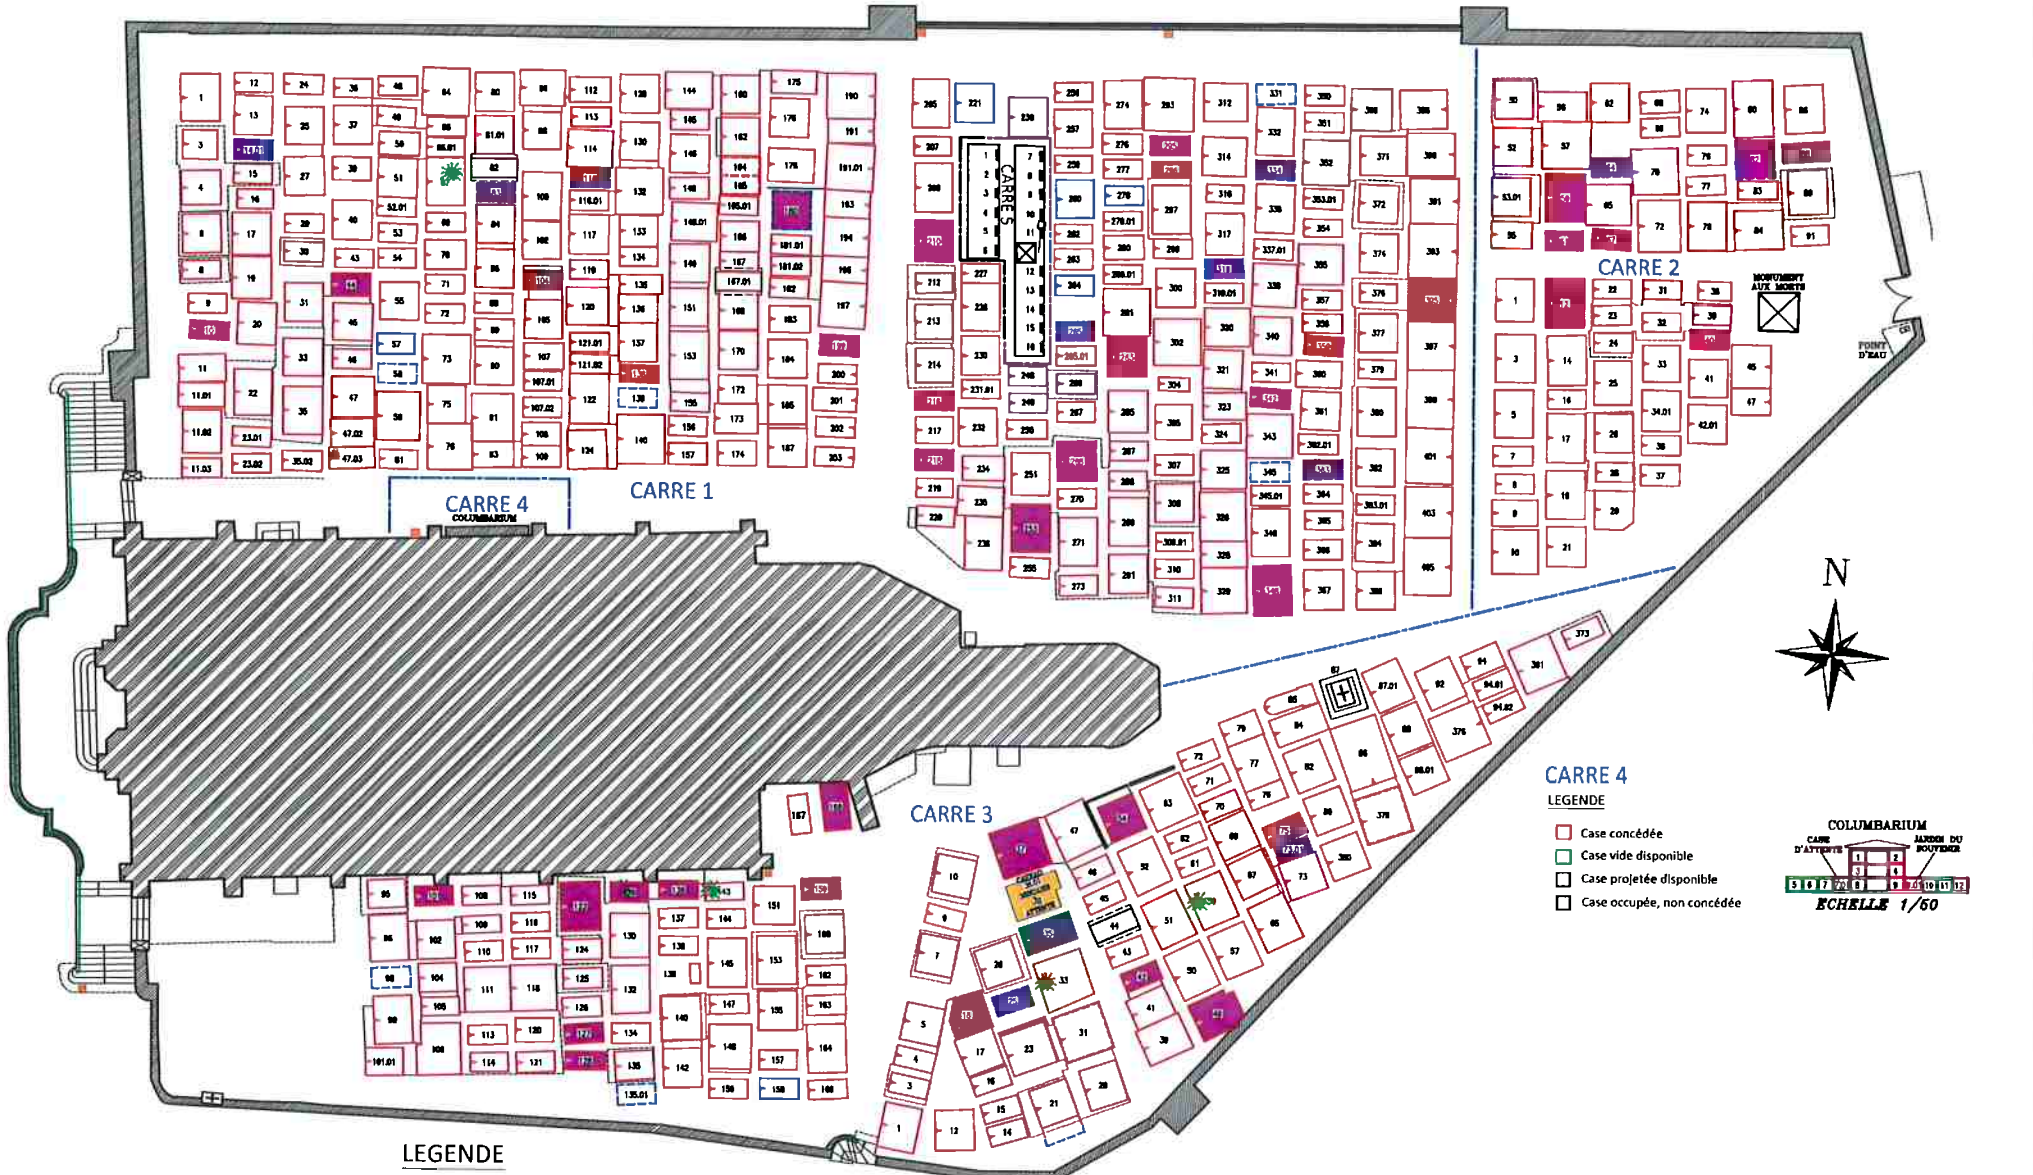

LEGENDE

- ⊙ Emplacement inconnu
- Emplacement bâti
- Emplacement en pleine terre
- ⊠ Chapelle
- Emplacement en terre non matérialisé
- Emplacement projeté disponible 1.40 / 2.40
- Emplacement concédé non occupé 1.40 / 2.40
- Limite de carrés

CARRE 4

LEGENDE

- Case concédée
- Case vide disponible
- Case projetée disponible
- Case occupée, non concédée



A titre indicatif :

- Pied de tombe
- Emplacement délimité par une ferronnerie
- Emplacement justifiable d'une Procédure de reprise

BAN DE LAVELINE

Code	ITV	INTERVENTION
ATC	AF	
TOPO	FCL	
EDI	AFF	
DAD	OE	
SOC	IA	
LIV	OE	14/12/2021

PLAN DEBUT DE PROCEDURE DE REPRISE
Echelle 1/100